ÚZEMNÍ PLÁN KROUNA

HLAVNÍ VÝKRES - KONCEPCE VEŘEJNÉ INFRASTRUKTURY - Energetika

M 1 : 5000

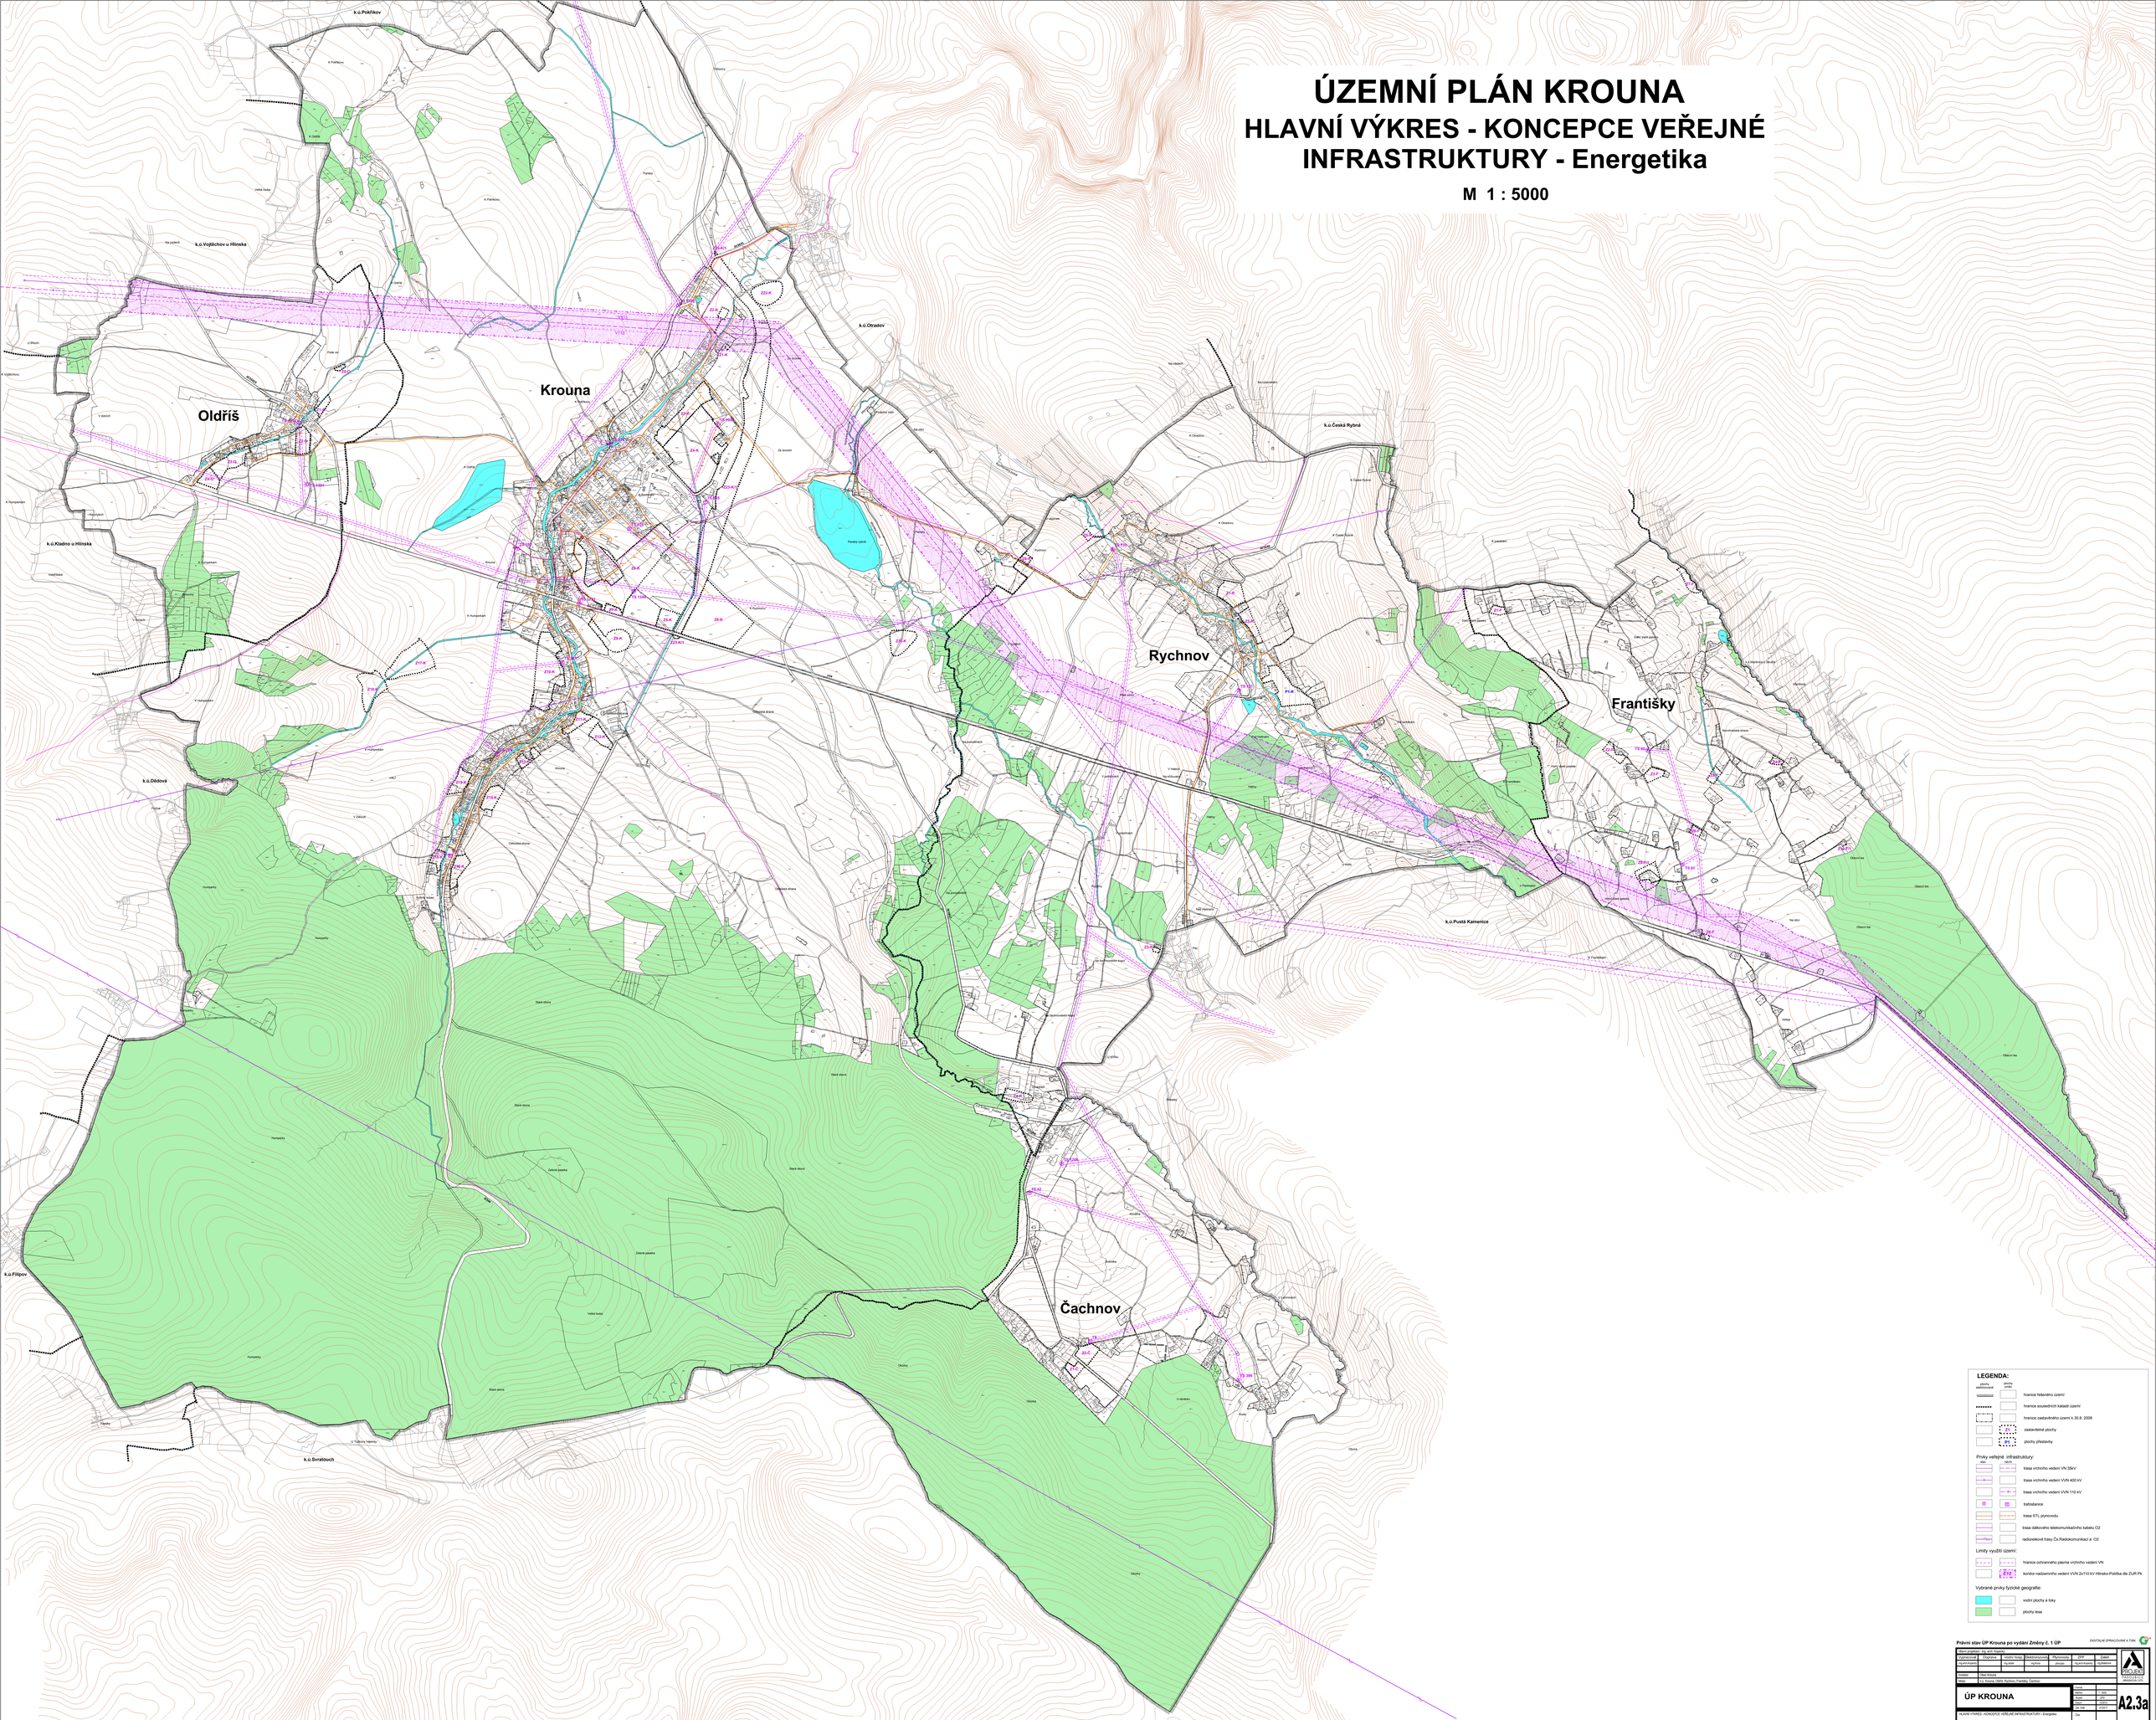

LEGENDA:

plochy stabilizované / plochy změn

- hranice řešeného území
- hranice sousedních katastr území
- hranice zastavěného území k 30.8. 2008
- zastavitelné plochy
- plochy přestavby

Prvky veřejné infrastruktury:

stav / návrh

- trasa vrchního vedení VN 35kV
- trasa vrchního vedení VVN 400 kV
- trasa vrchního vedení VVN 110 kV
- trafostanice
- trasa STL plynovodu
- trasa dálkového telekomunikačního kabelu O2
- radiolinéové trasy Čs.Radiokomunikací a O2

Limity využití území:

- hranice ochranného pásma vrchního vedení VN
- koridor nadzemního vedení VVN 2x110 kV Hřiměio-Polička dle ZÚR Pk

Vybrané prvky fyzické geografie:

- vodní plochy a toky
- plochy lesa

Právní stav ÚP Krouna po vydání Změny č. 1 ÚP

DIGITÁLNĚ ZPRACOVÁNO A TISK

Obor pořizování: Stp. pos. Krouna						
Vypracoval:	Grafika:	Kontr. tisky:	Elektronizovaná:	Plynovody:	ZPF:	Zalesnění:
Ing.arch.Kubíčk	Ing.arch	Ing.Kos	Jirsa	Jirsa	Ing.arch.Kubíčk	Ing.Malina

Investor: Obec Krouna

Název: K.ú. Krouna, Oldříš, Rychnov, Františky, Čachnov

ÚP KROUNA

HLAVNÍ VÝKRES - KONCEPCE VEŘEJNÉ INFRASTRUKTURY - Energetika

Kolaud:	
Datum:	11.2021
Kancel:	ORP
Datum:	11.2021
Sk. Ok:	2/2021
Ref:	

PROJEKT ARCHITEKTI s.r.o.

A2.3a